




PERFIS EXISTENTES

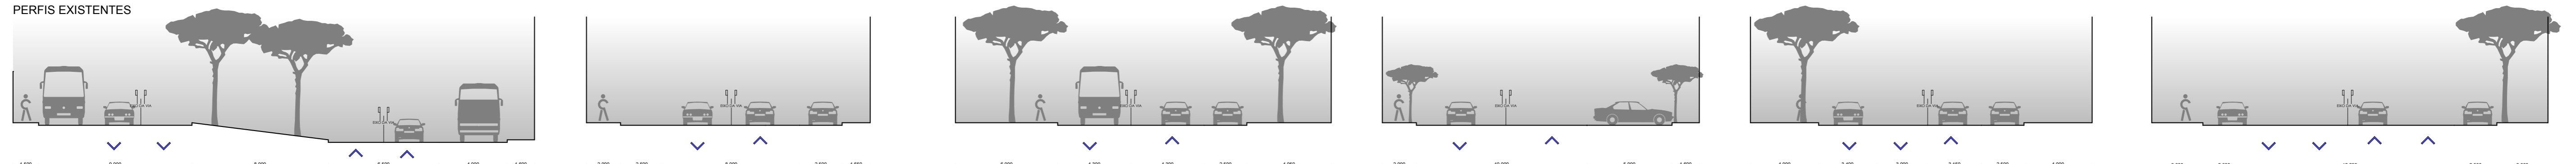


PERFIL 1

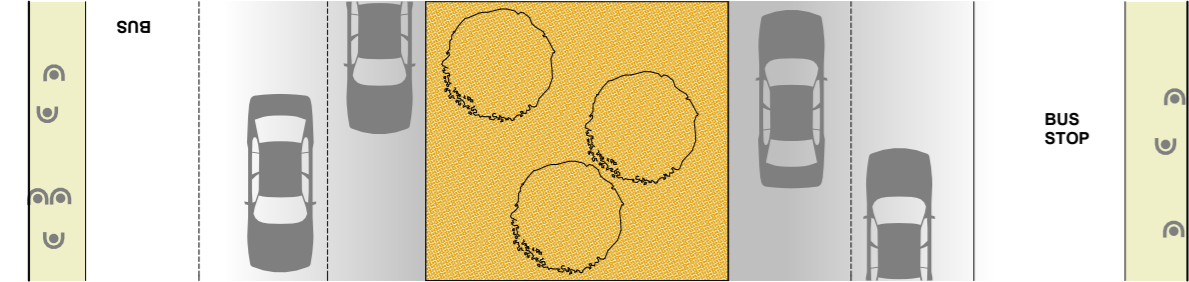


PERFIL 2

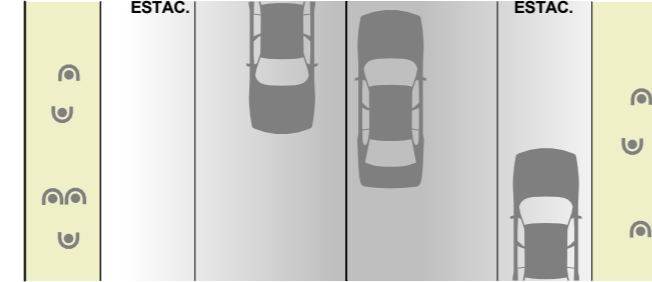


PERFIL 3

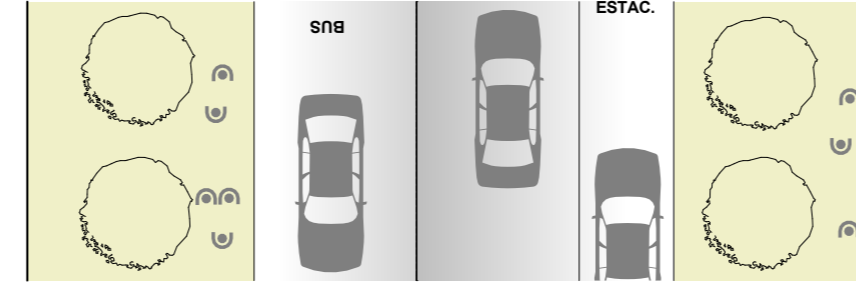


PERFIL 4

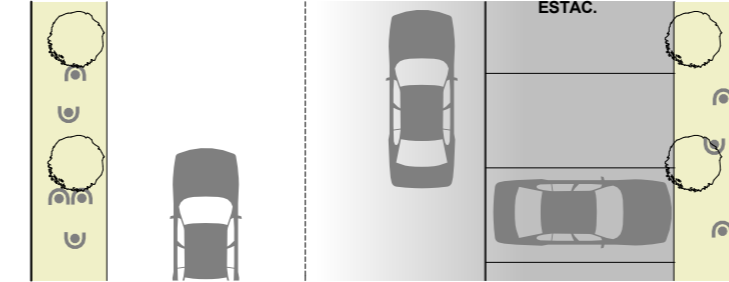


PERFIL 5

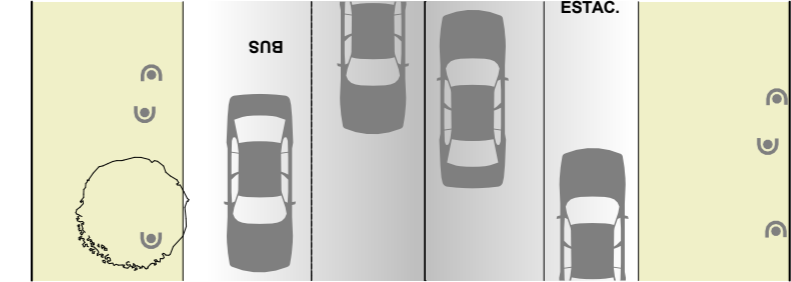


PERFIL 6

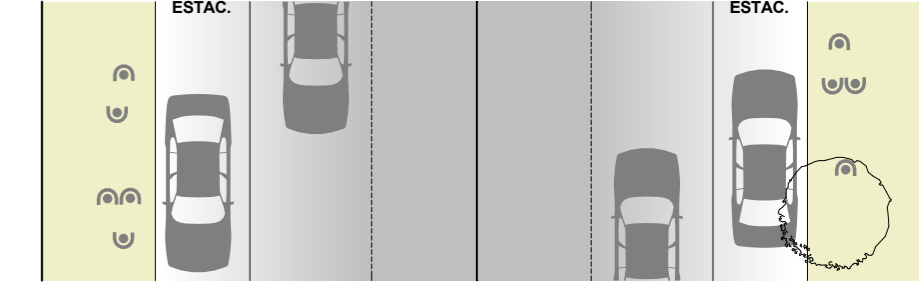


PERFIS PROPOSTOS

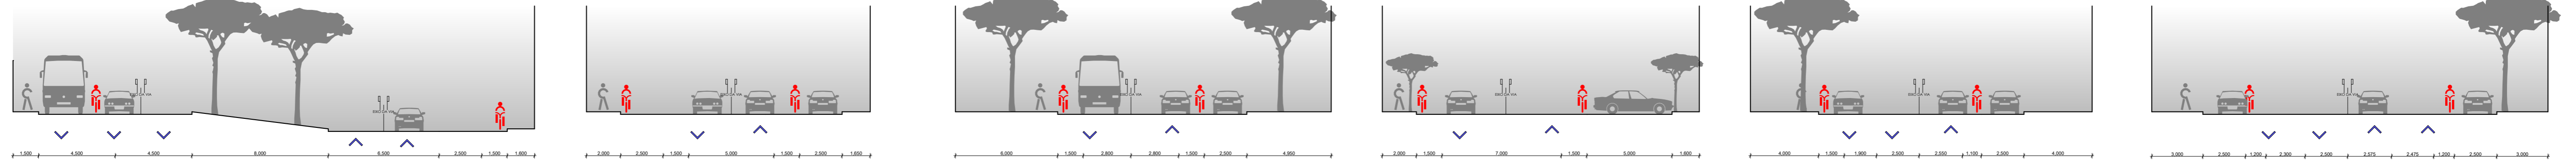


PERFIL 1

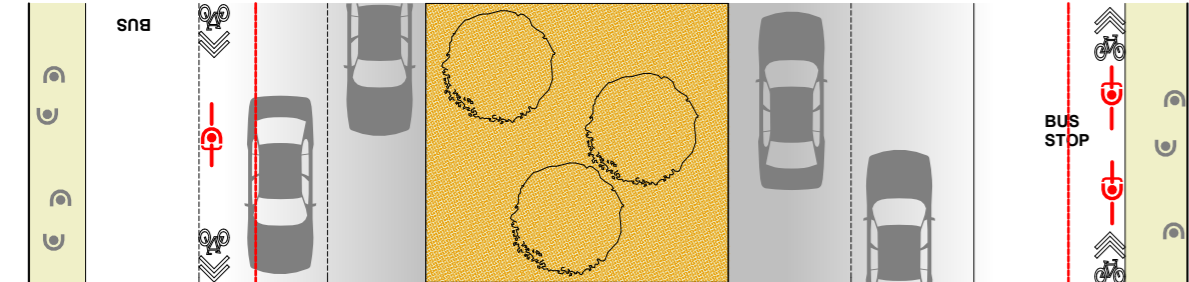


PERFIL 2

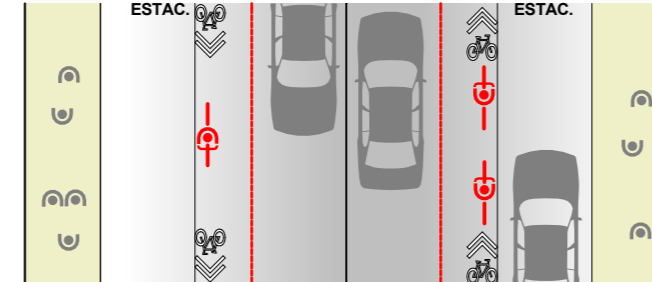


PERFIL 3

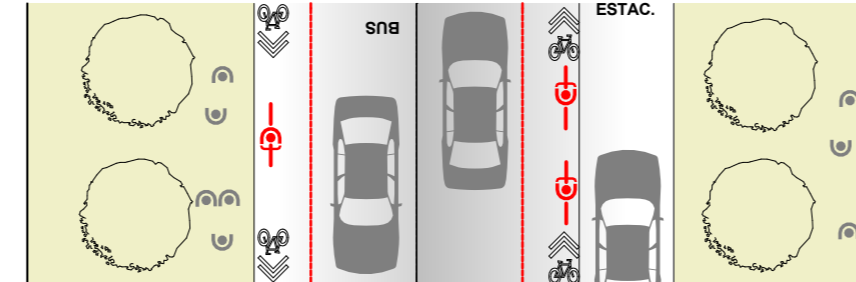


PERFIL 4

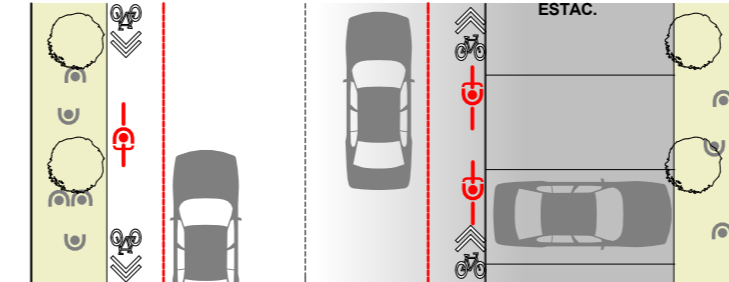


PERFIL 5

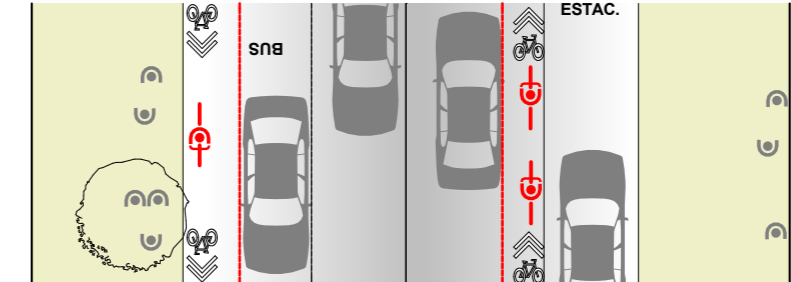


PERFIL 6

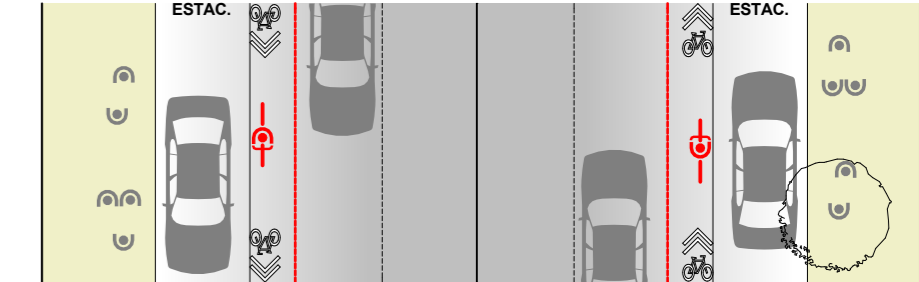


PERFIS EXISTENTES

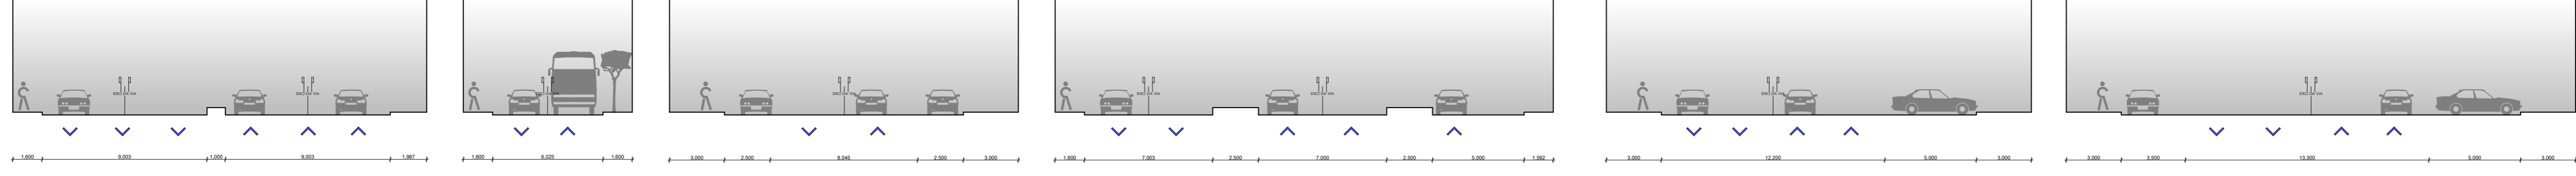


PERFIL 7

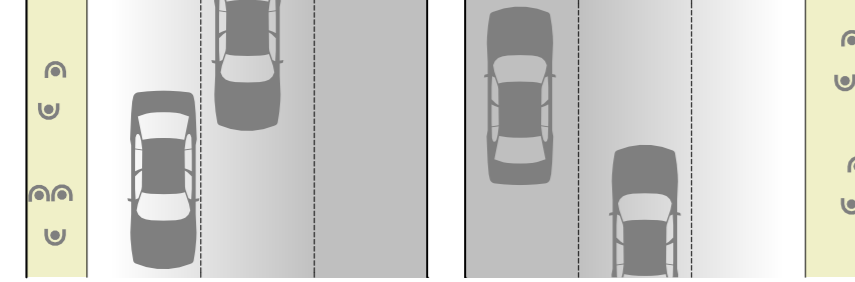


PERFIL 8

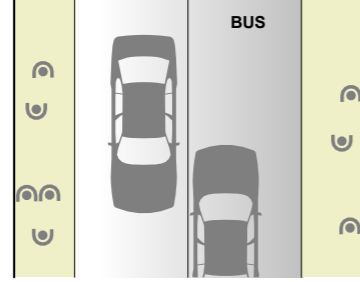


PERFIL 9

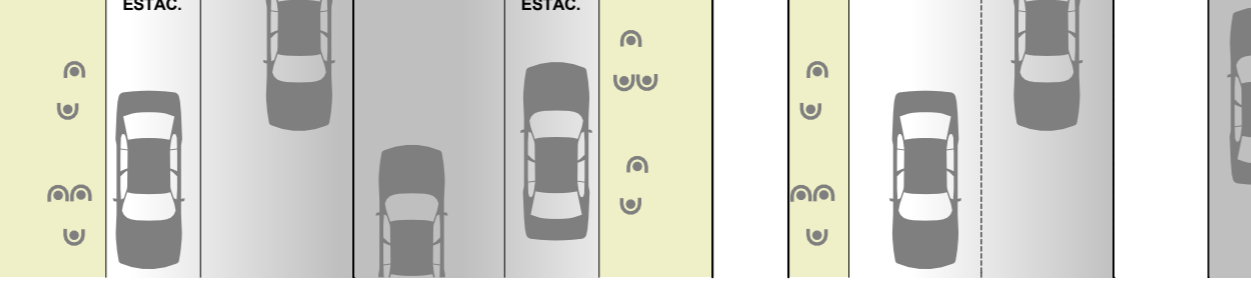


PERFIL 10

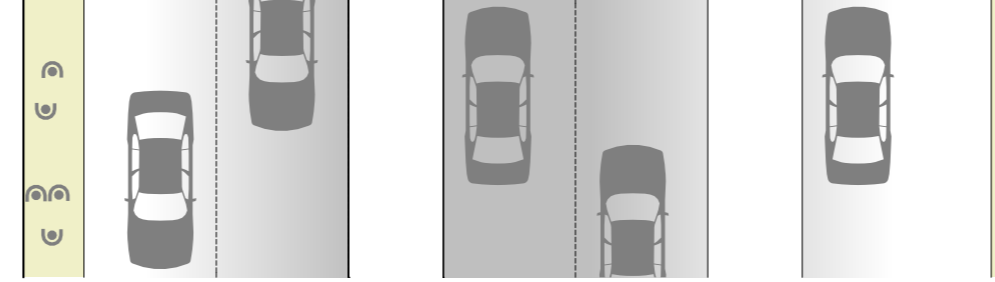


PERFIL 11

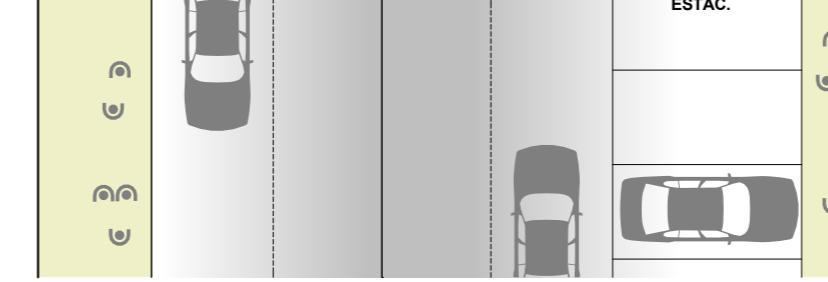


PERFIL 12

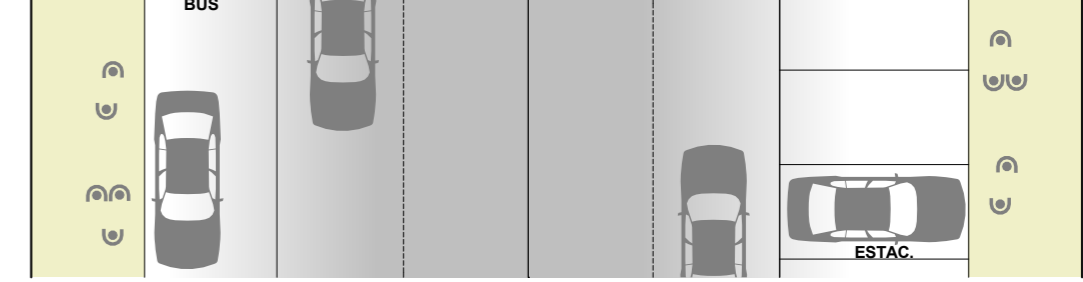


PERFIS PROPOSTOS

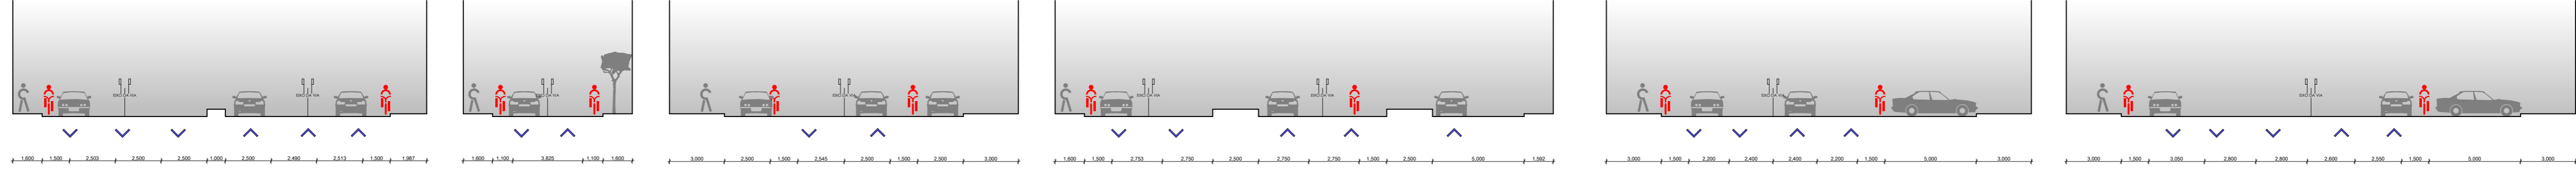


PERFIL 7

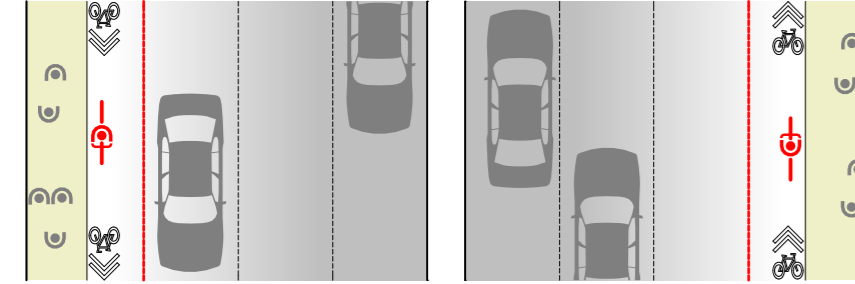


PERFIL 8

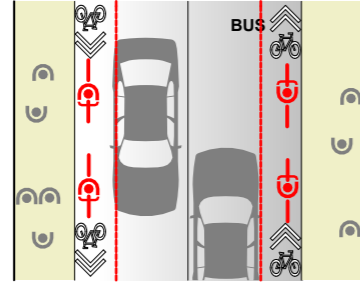


PERFIL 9

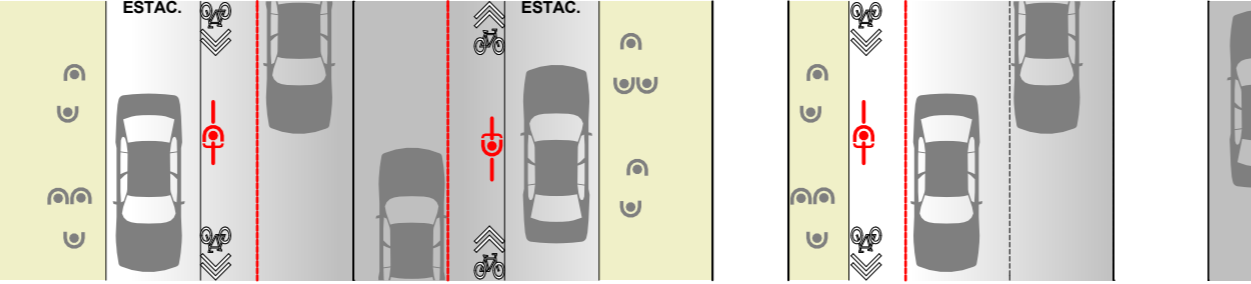


PERFIL 10

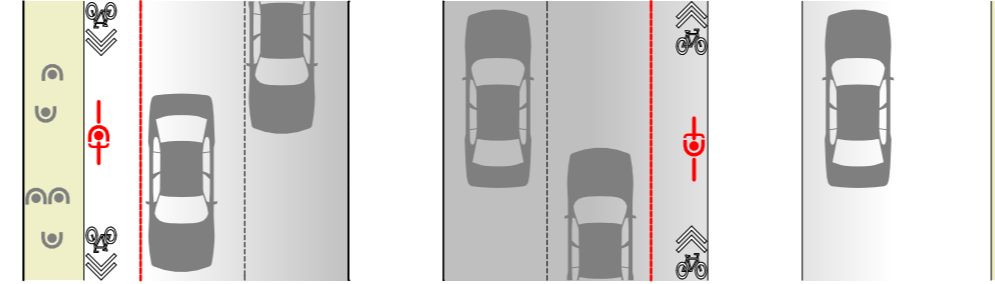


PERFIL 11

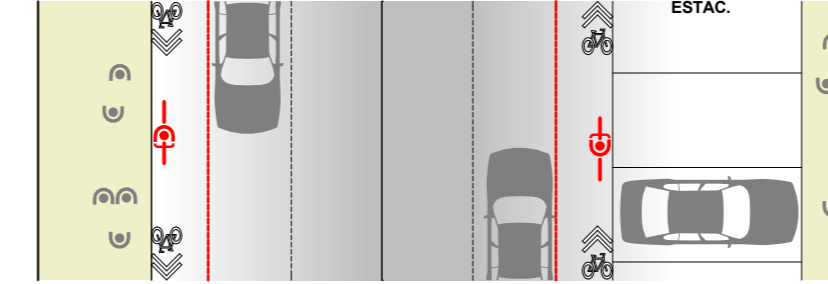


PERFIL 12

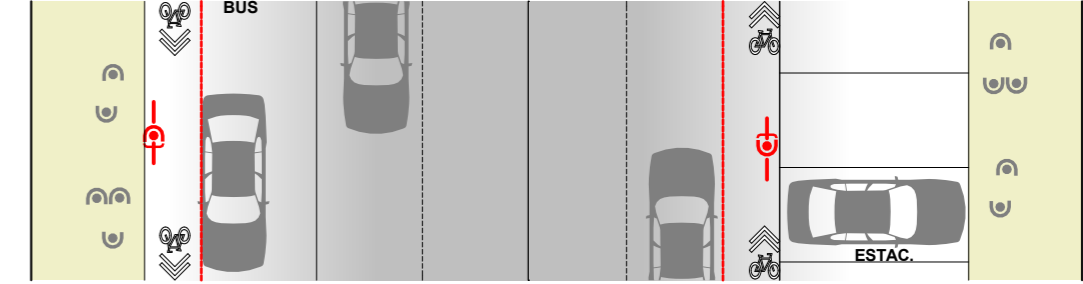


PERFIS EXISTENTES

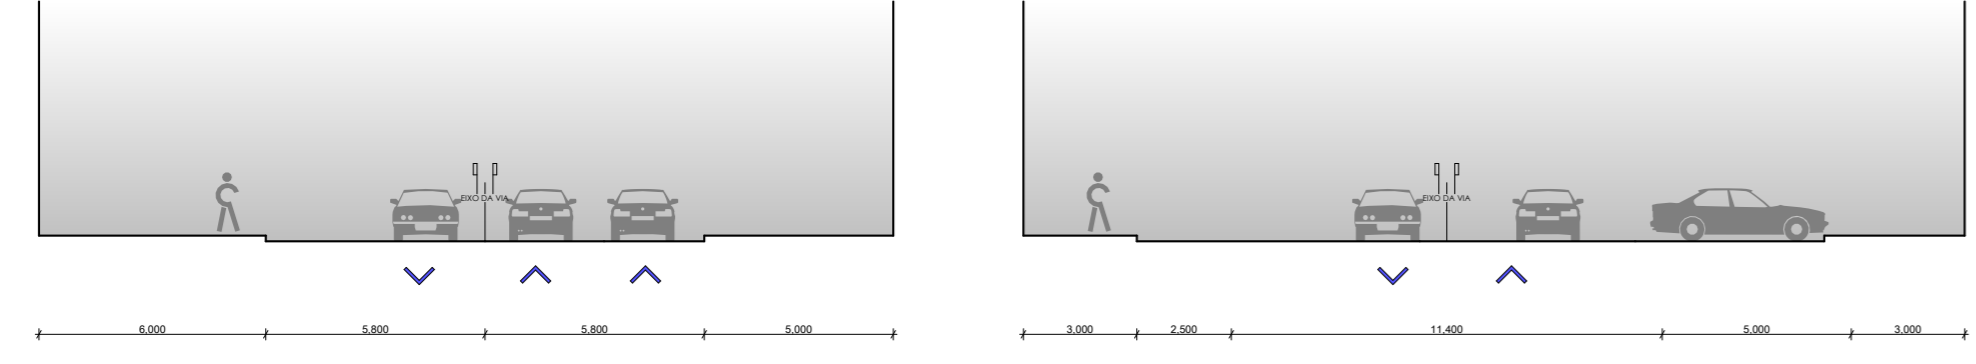


PERFIS PROPOSTOS

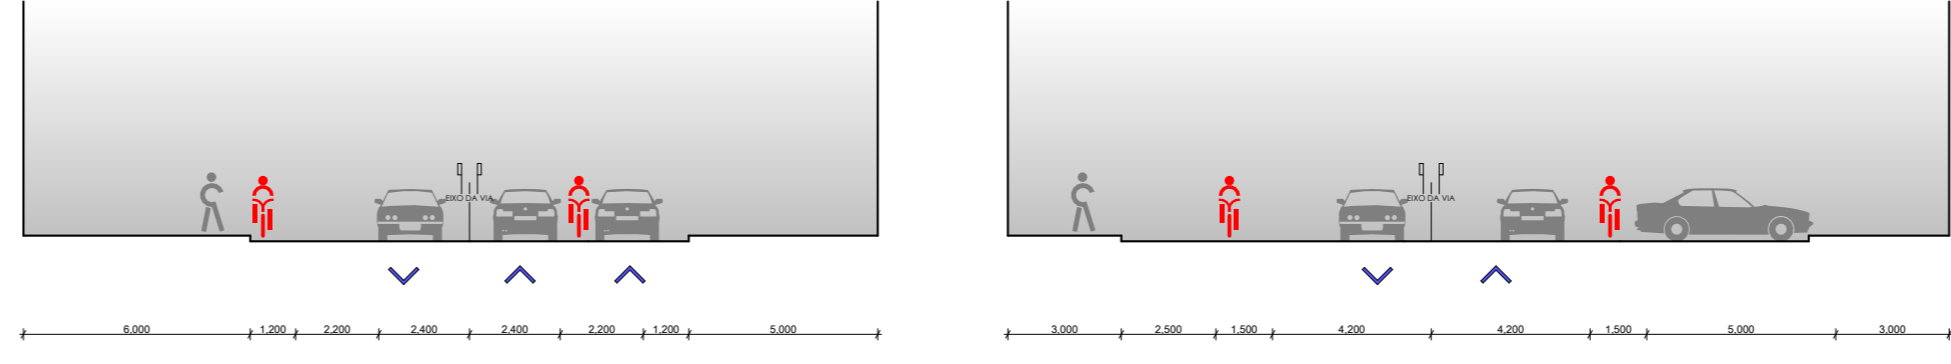


PERFIL 13

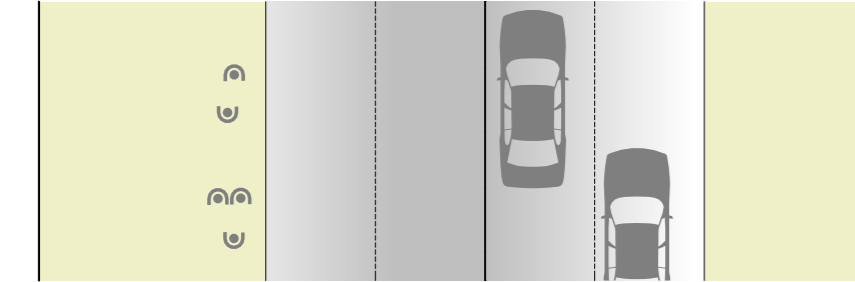


PERFIL 14

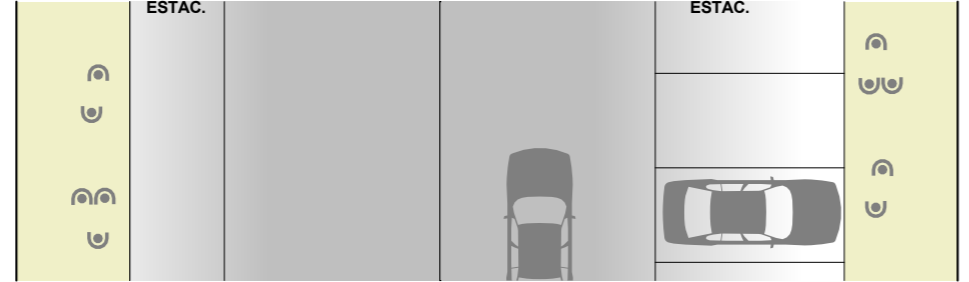

PERFIL 13

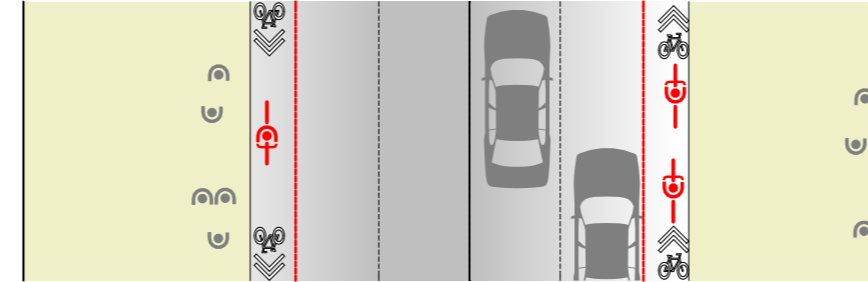

PERFIL 14

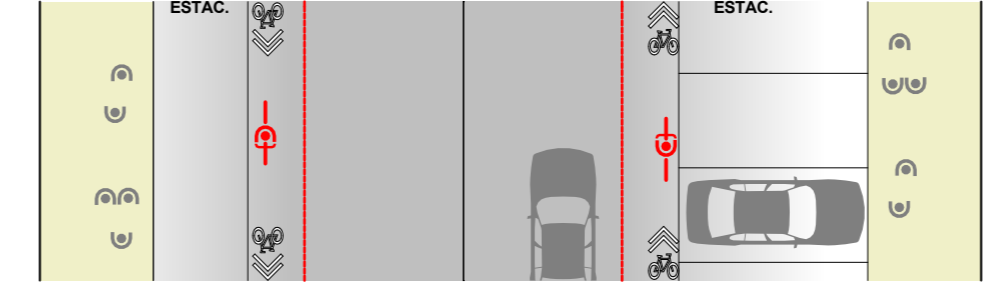

**3B19 W**  
 arquitectura e urbanismo  
 Catarina José Martins  
 Filipe Andrade Santos

R. D.º Filipo de Lencastre n.º 12, 1.º Do  
 2780-054 - Oeiras - Portugal  
 t: 210 184 168 f: 214 416876  
 m: 918 437 053 m: 914 811 592  
 e: www.3b19w.com e: arquitectos@3b19w.com

**FPCUB**  
 FEDERAÇÃO PORTUGUESA DE CICLISTAS  
 E UTILIZADORES DE BICICLETA

At.	Descrição	Data
A	VERSÃO INICIAL	MAR 09

Observações

Todas as cotas a confirmar em obra

Dono de obra: FPCUB

Local: BENFICA Concelho LISBOA

Projecto: BENFICA CICLÁVEL

Fase: ESTUDO PRÉVIO

Designação: PERFIS

Proj: 04-17 Des nº: **02**

Data: MARÇO 2009 Escala: 1/200

Toda a dimensão e escala proprietária e não deverá ser reproduzida no todo ou em parte sem autorização escrita do autor do projecto.